


**Dimostrazione Rapporto Aero Illuminante**


LOCALE	DESTINAZIONE D'USO	SUPERFICIE [mq]	R.A. (1/10)	R.L. (1/8)
01	Aula	28,81	0,376	0,376
02	Ingresso	12,39	-	-
03	Aula	26,58	0,376	0,376
04	Campo pallacanestro	453,76	0,319	0,319

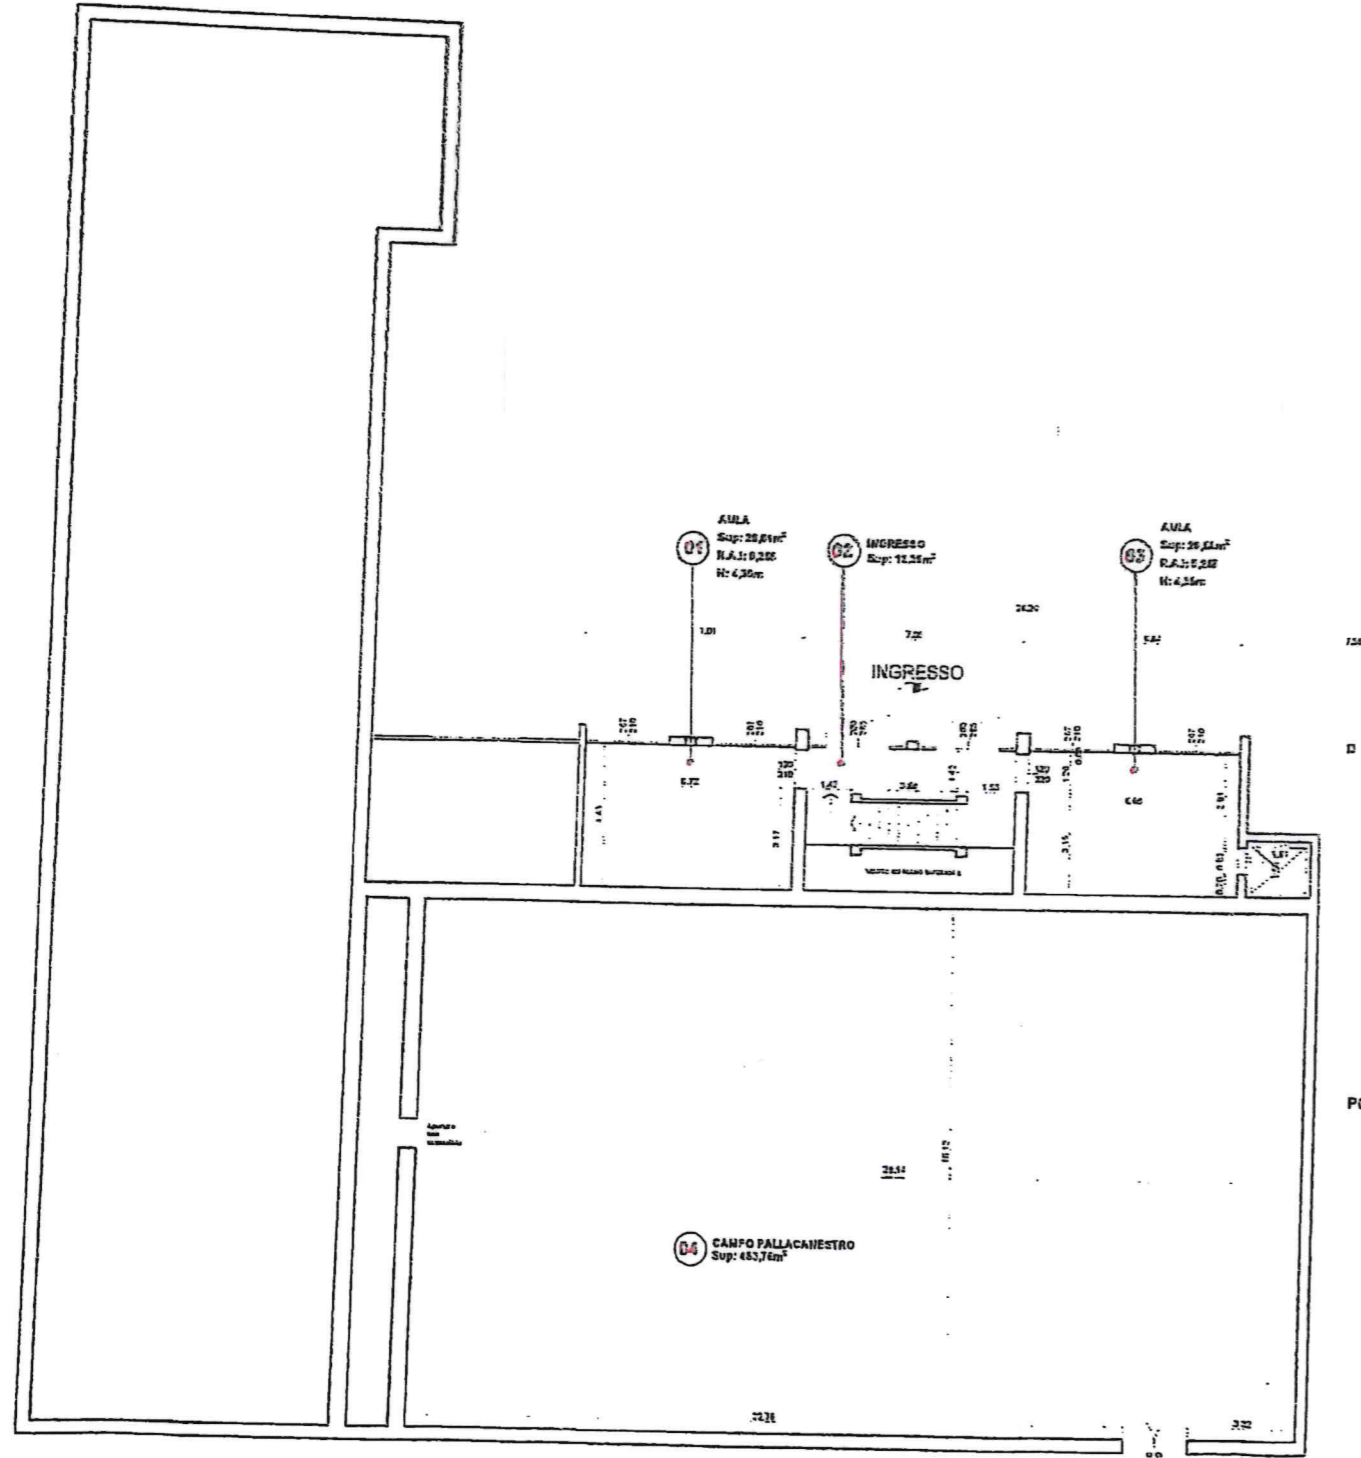

*Margherita Foschetti*  
 IL LEGALE RAPPRESENTANTE  
 TIRALINIVE

<p><b>COMMITTENTE</b></p> <p>SCUOLA IMPRESA ARTIGIANI                  IMPRESA SOCIALE S.r.l</p>		 <p><b>MARGHERITA                  FOSCHETTI</b>                  architetto</p>
<p><b>TITOLO DEL PROGETTO</b></p> <p>Aule scolastiche                  VIA LUCIANO MANARA, n°23 - BRESCIA</p>		
<p><b>TITOLO DELLA TAVOLA</b></p> <p>PIANTA PIANO TERRA</p>		<p>VIA CORNIANI, 45                  25034 ORZINUOVI (BS)                  TEL 030 99 41 962                  EMAIL arch.foschettingh@gmail.com</p>
<p><b>TAVOLA</b></p> <p>1</p>	<p><b>DATA</b></p> <p>SETT.                  2021</p>	<p><b>SCALA</b></p> <p>1:200</p>
<p><b>PROGETTISTA</b></p> 		

Scansione sistema travi e aperture a soffitto

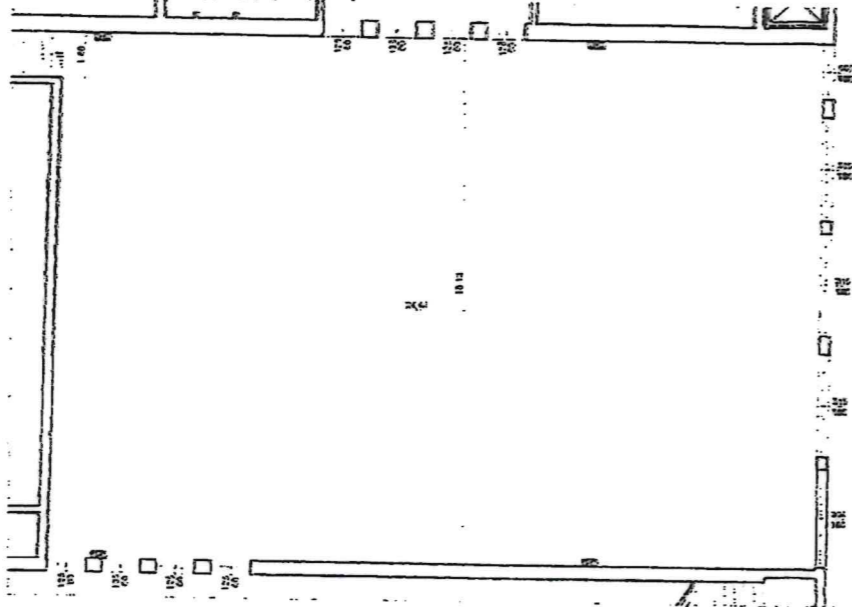


Dimostrazione Rapporto Aere Illuminante

LOCALE	DESTINAZIONE D'USO	SUPERFICIE [mq]	R.A. (1/10)	R.L. (1/5)
06	Servizi	8,29	-	-
07	Spogliatoio	11,95	0,137	0,137
08	Servizi	10,69	-	-
09	Spogliatoio	17,45	0,131	0,131
10	Ripostiglio	1,80	-	-
11	Spogliatoio	17,70	0,125	0,125
12	Servizi	10,79	-	-
13	Servizi H	4,50	-	-
14	Atrio	34,58	-	-
15	Servizi	8,29	-	-
16	Spogliatoio arbitro	8,67	0,101	0,101
17	Disimpagno	11,89	-	-
18	Palestre	395,0	0,026	0,026
19	Deposito	43,13	-	-



IL LEGALE RAPPRESENTANTE  
MARGHERITA FOSCHETTI

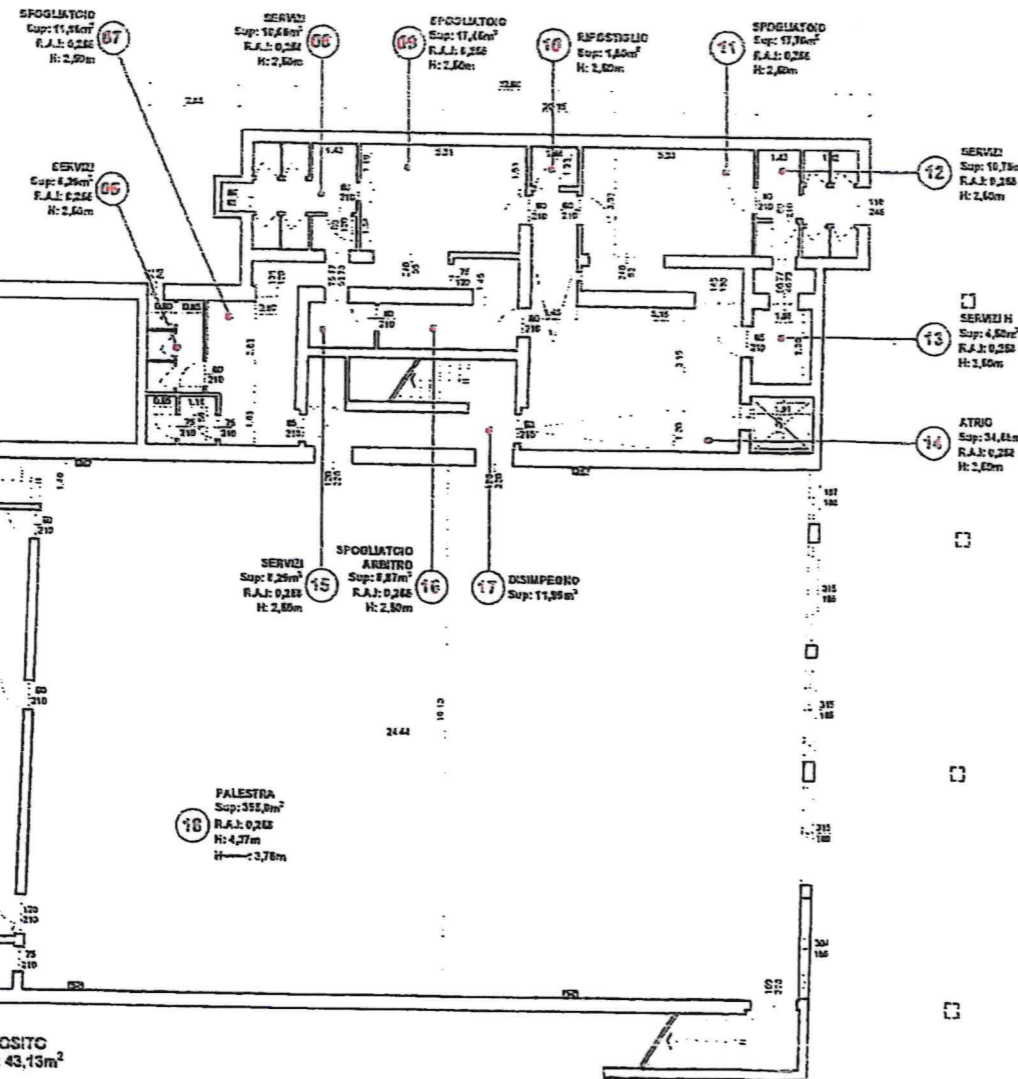

COMMITTENTE

SCUOLA IMPRESA ARTIGIANI  
IMPRESA SOCIALE S.r.l

TITOLO DEL PROGETTO

Aule scolastiche

VIA LUCIANO MANARA, n°23 - BRESCIA

TITOLO DELLA TAVOLA

PIANTA PIANO INTERRATO

TAVOLA

2

DATA

SETT.  
2021

SCALA

1:200



MARGHERITA  
FOSCHETTI

architetto

VIA CORNIANI, 45  
25034 ORZINUOVI (BS)

TEL 030 99 41 962  
EMAIL arch.foschettingh@gmail.com

PROGETTISTA






**PIANO PRIMO**

LOCALE	DESTINAZIONE D'USO	SUPERFICIE [mq]	ALUNNI (1,20 mq/alunno)
1	AULA	37,46	31
2	AULA	30,60	32
3	AULA BES	31,59	26
4	AULA	42,46	35
TOTALE ALUNNI PIANO PRIMO			96

**PIANO SECONDO**

LOCALE	DESTINAZIONE D'USO	SUPERFICIE [mq]	ALUNNI (1,20 mq/alunno)
1	AULA	31,59	26
2	AULA	42,46	35
3	AULA	34,76	29
4	AULA	61,91	52
5	AULA	60,70	51
TOTALE ALUNNI PIANO SECONDO			142

TOTALE ALUNNI SCUOLA 238

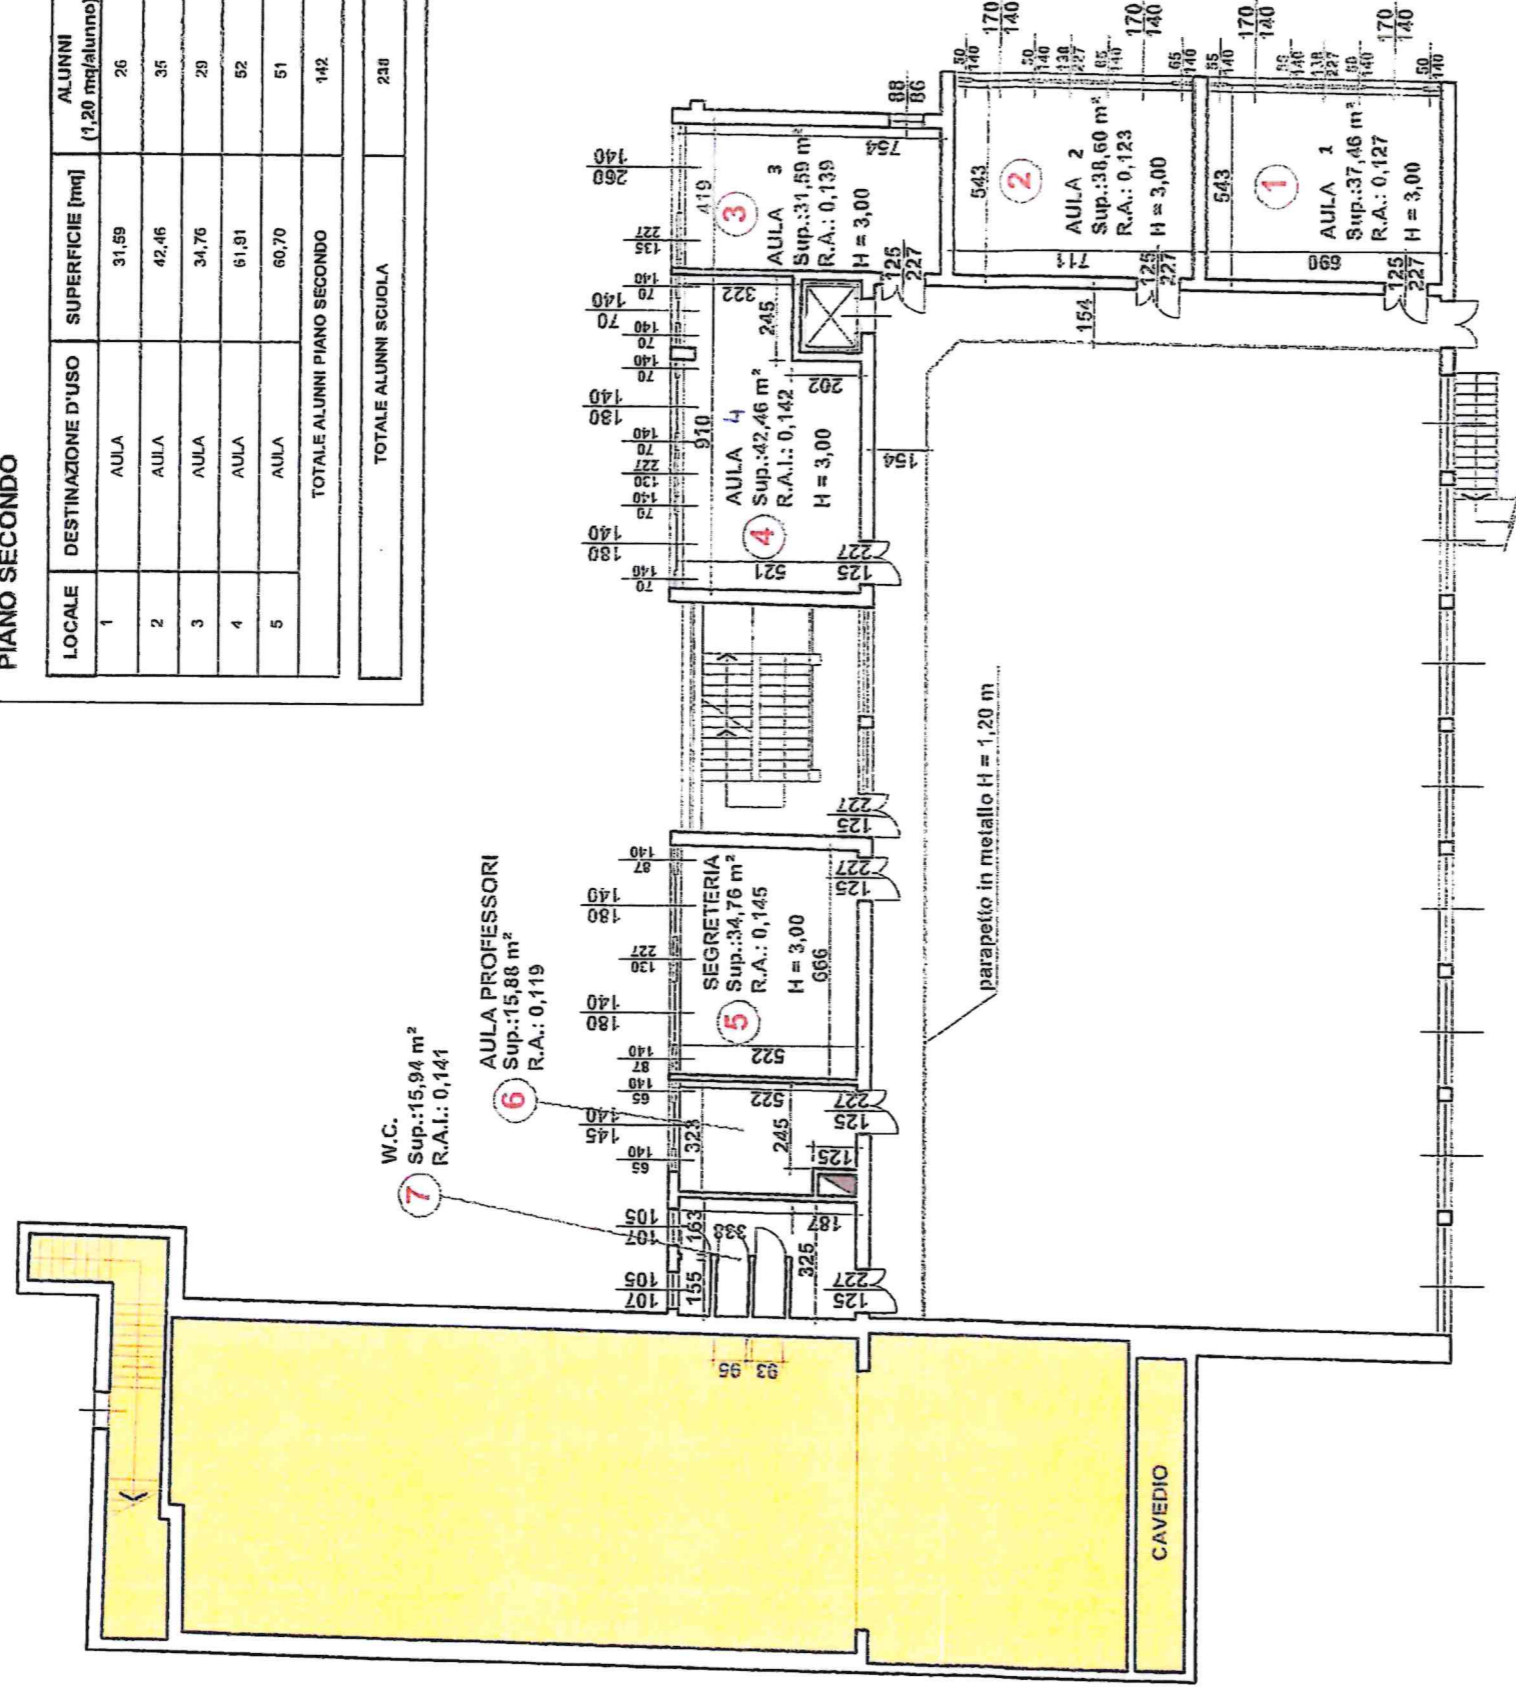

**COMMITTENTE**

SCUOLA BOTTEGA ARTIGIANI  
IMPRESA SOCIALE S.r.l.

**TITOLO DEL PROGETTO**

Aule scolastiche  
VIA LUCIANO MANARA , n° 23 - BRESCIA

**TITOLO DELLA TAVOLA**

PIANTA PIANO PRIMO

**TAVOLA**

3

**DATA**

OTT. 2017


**REVISIONE**

08/2022

**SCALA**

1 : 200

**PROGETTISTA**

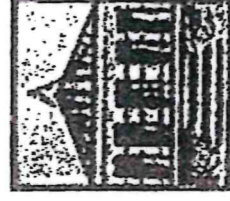

**MARGHERITA  
FOSCHETTI**

architetto

VIA CORNIANI, 45  
25034 ORZINUOVI (BS)  
TEL 030 99 41 962  
EMAIL: arch.foschetimgh@gmail.com

IL LEGALE RAPPRESENTANTE  
TIRALI NIVES








PIANO PRIMO			
LOCALE	DESTINAZIONE D'USO	SUPERFICIE [mq]	ALUNNI (1,20 mq/Alunno)
1	AULA	37,46	31
2	AULA	30,50	25
3	AULA	31,50	26
4	AULA	42,46	35
5	AULA	34,76	29
TOTALE ALUNNI PIANO PRIMO			156

PIANO SECONDO			
LOCALE	DESTINAZIONE D'USO	SUPERFICIE [mq]	ALUNNI (1,20 mq/Alunno)
1	LAB. GRAFICO	31,50	26
2	AULA	42,46	35
3	AULA	34,76	29
4	LAB. SERVIZI IMPRESA	81,81	68
5	LAB. INFORMATICA	60,70	51
TOTALE ALUNNI PIANO SECONDO			148
TOTALE ALUNNI SCUOLA			304

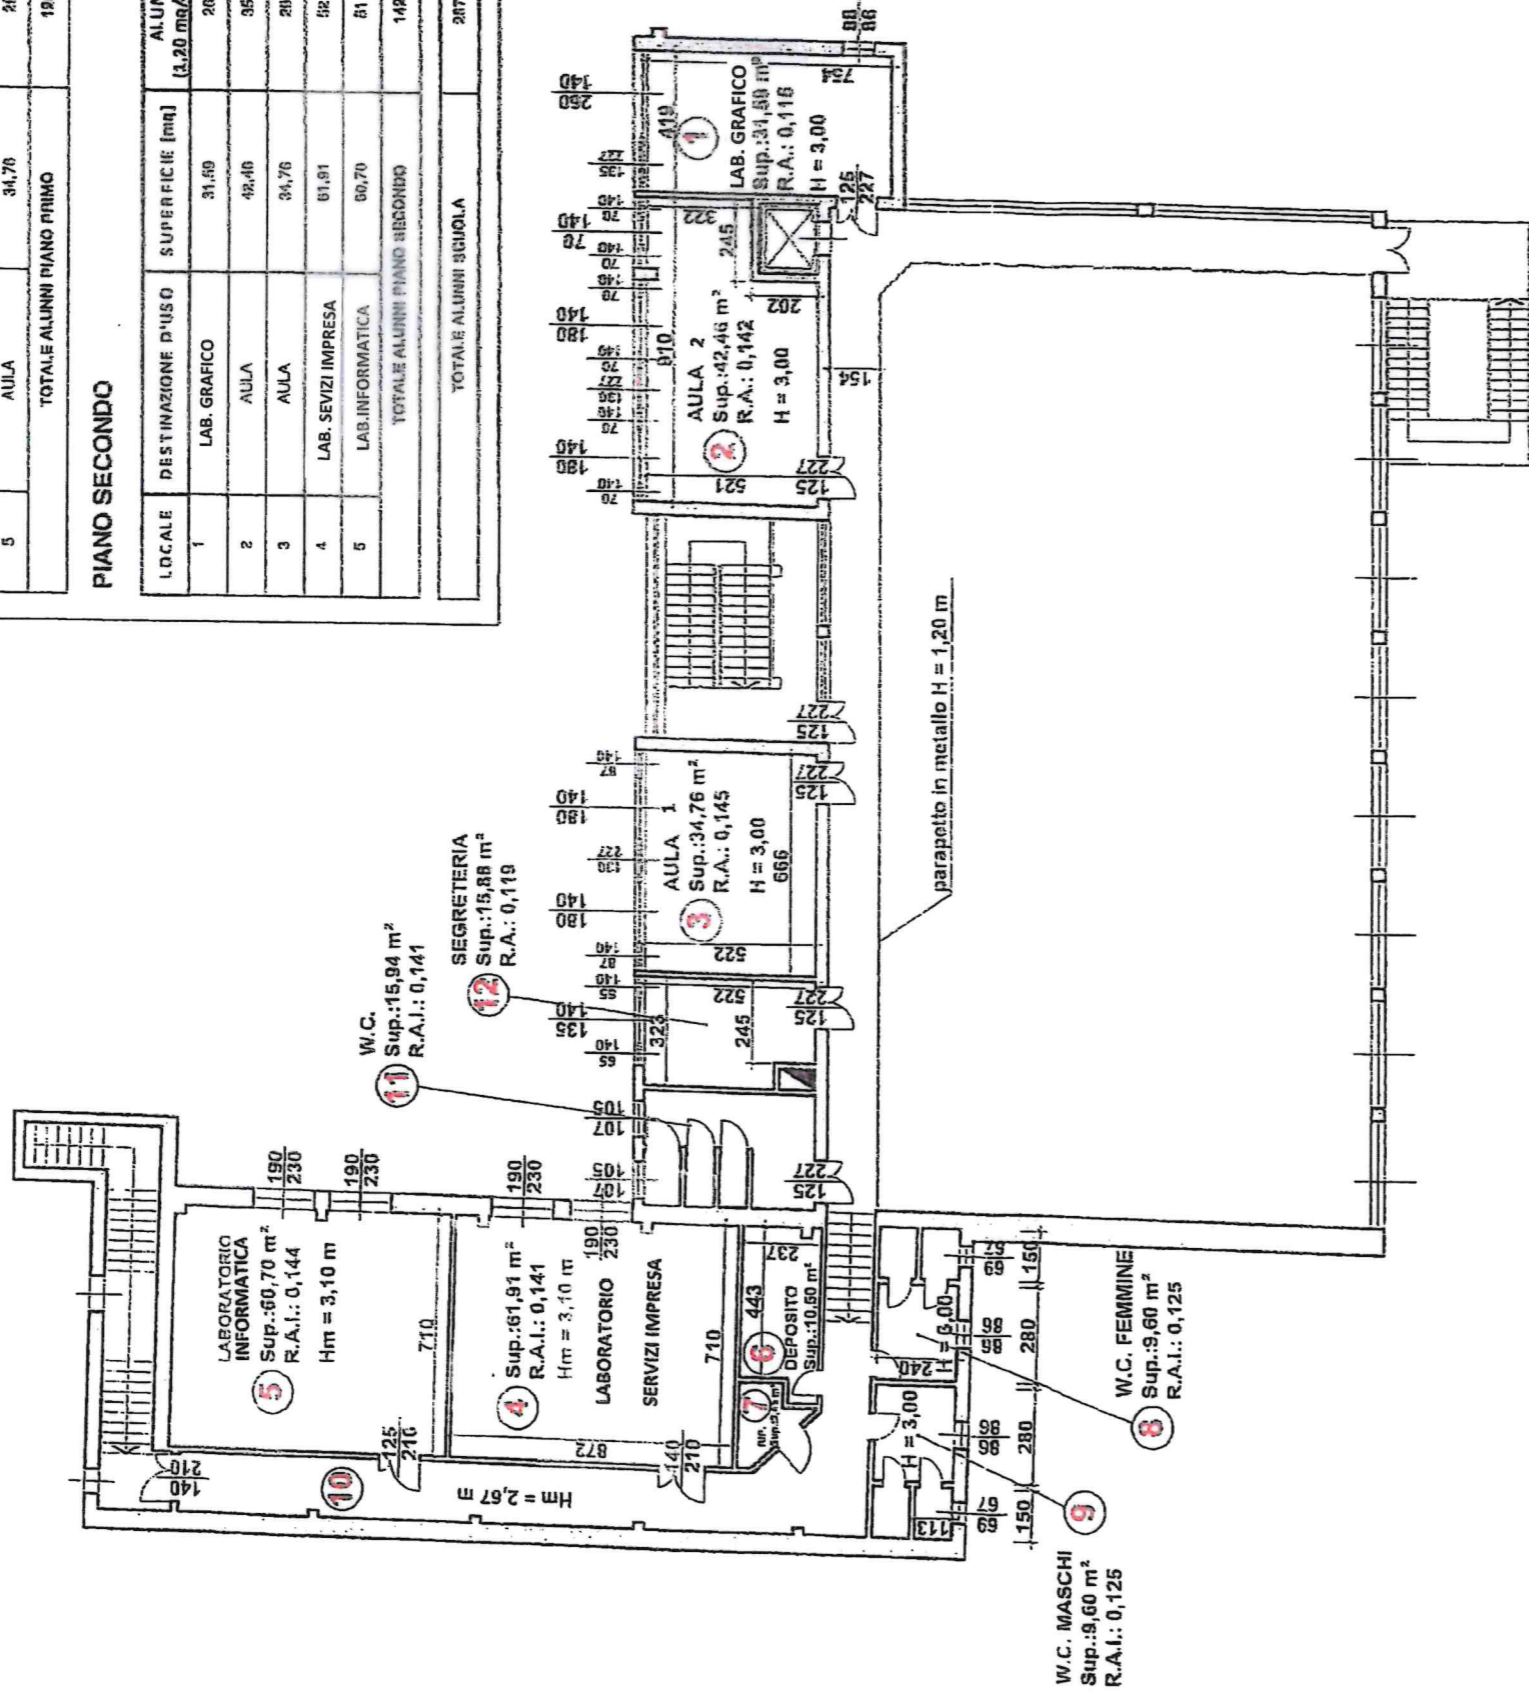


 <p><b>MARGHERITA FOSCHETTI</b> architetto</p> <p>VIA CORNIANI, 45 25034 ORZINUOVI (BS) TEL. 030 99 41 962 EMAIL: arch.foschettingh@gmail.com</p>			
<p>COMMITTENTE</p> <p>SCUOLA BOTTEGA ARTIGIANI IMPRESA SOCIALE S.r.l.</p>		SCALA	1 : 200
<p>TITOLO DEL PROGETTO</p> <p>Aule scolastiche</p> <p>VIA LUCIANO MANARA , n° 23 - BRESCIA</p>		PROGETTISTA	
<p>TITOLO DELLA TAVOLA</p> <p>PIANTA PIANO SECONDO</p>		TAVOLA	3
		DATA	OTT. 2017
		REVISIONE	SETT. 2021

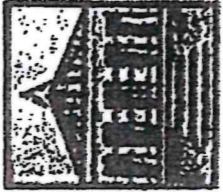

IL LEGALE RAPPRESENTANTE  




IL LEGALE RAPPRESENTANTE  
TIBAZZINI VES  
*[Signature]*

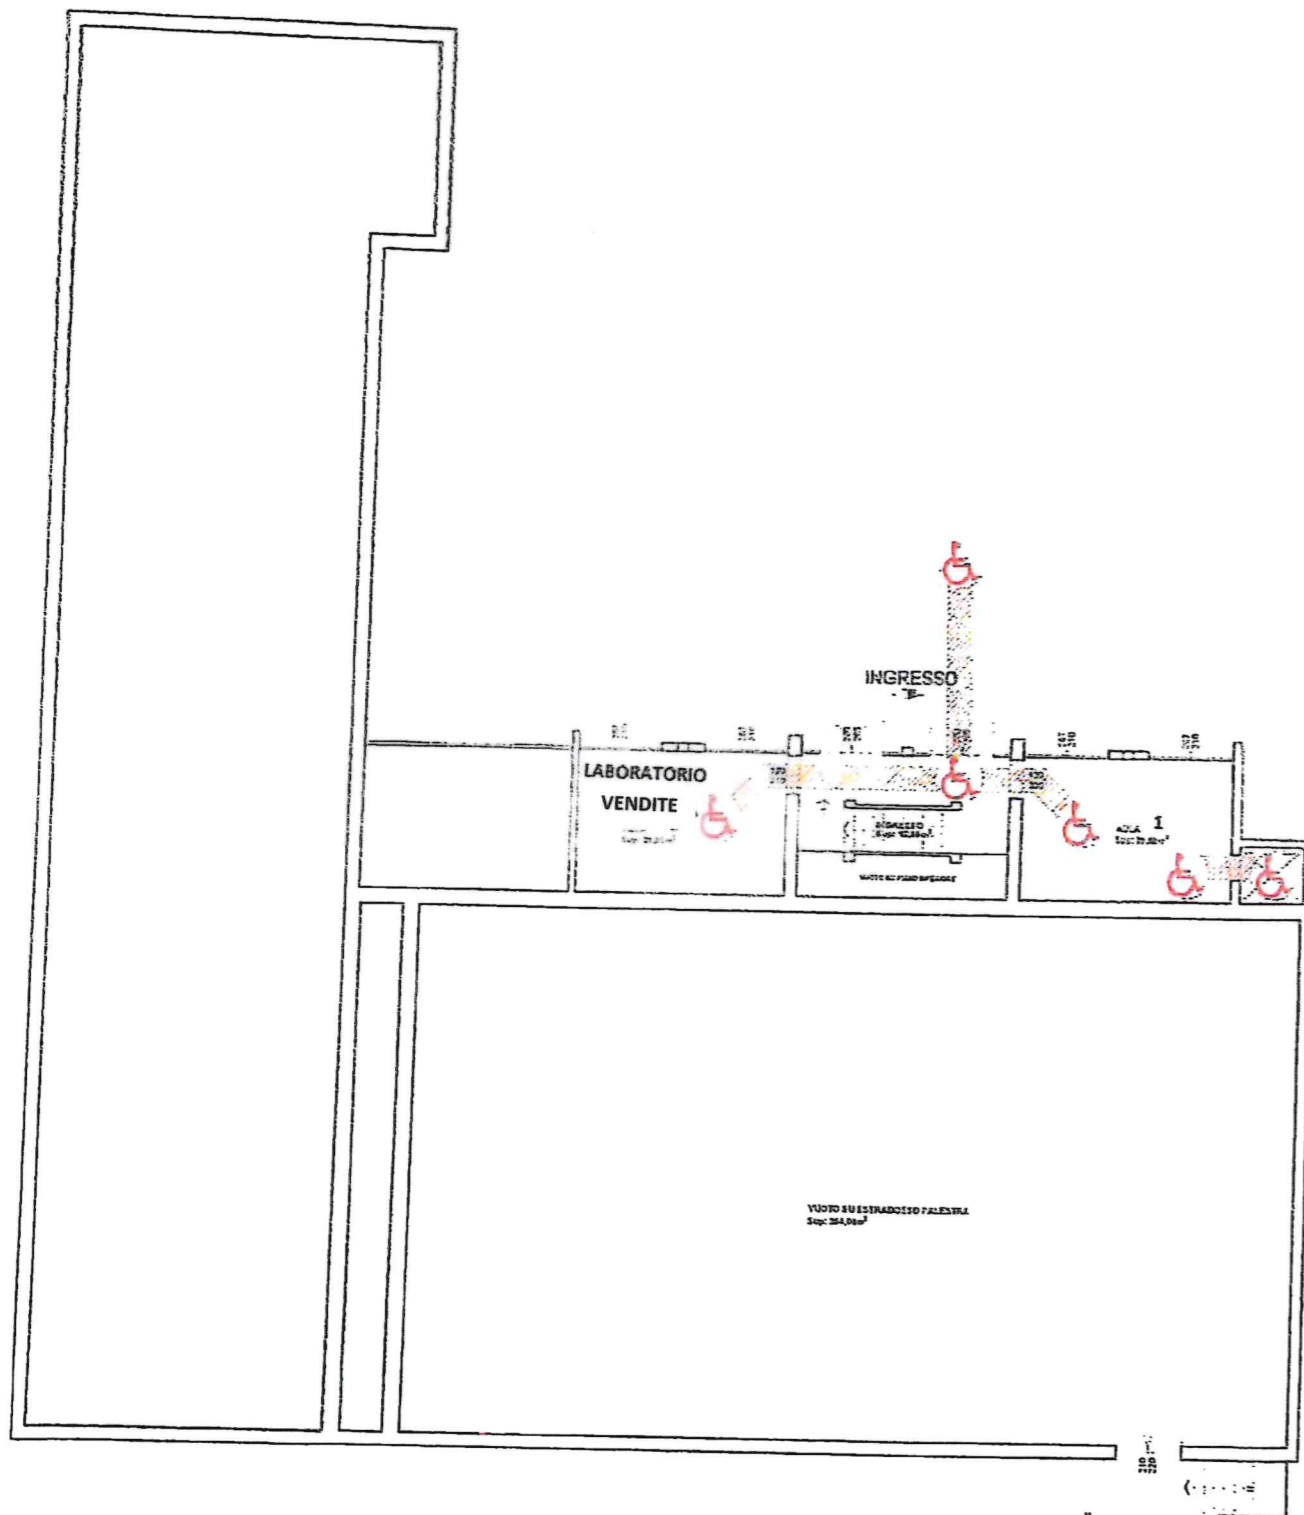

COMMITTENTE  
SCUOLA IMPRESA ARTIGIANI  
IMPRESA SOCIALE S.r.l

TITOLO DEL PROGETTO  
Aule scolastiche  
VIA LUCIANO MANARA, n°23 - BRESCIA

TITOLO DELLA TAVOLA  
PIANTA PIANO TERRA  
VERIFICA BARRIERE ARCHITETTONICHE

TAVOLA  
3

DATA  
SETT.  
2021

SCALA  
1:200

MARGHERITA  
FOSCHETTI  
architetto


VIA CORNICANI, 45  
25034 ORZINUOVI (BS)  
TEL 030 99 41 962  
E.M.A.I.L. arch.foschettingh@gmail.com

PROGETTISTA  
*[Signature]*





*Illegible signature*  
 IL LEGALE RAPPRESENTANTE  
 TIPALYNIVÉS

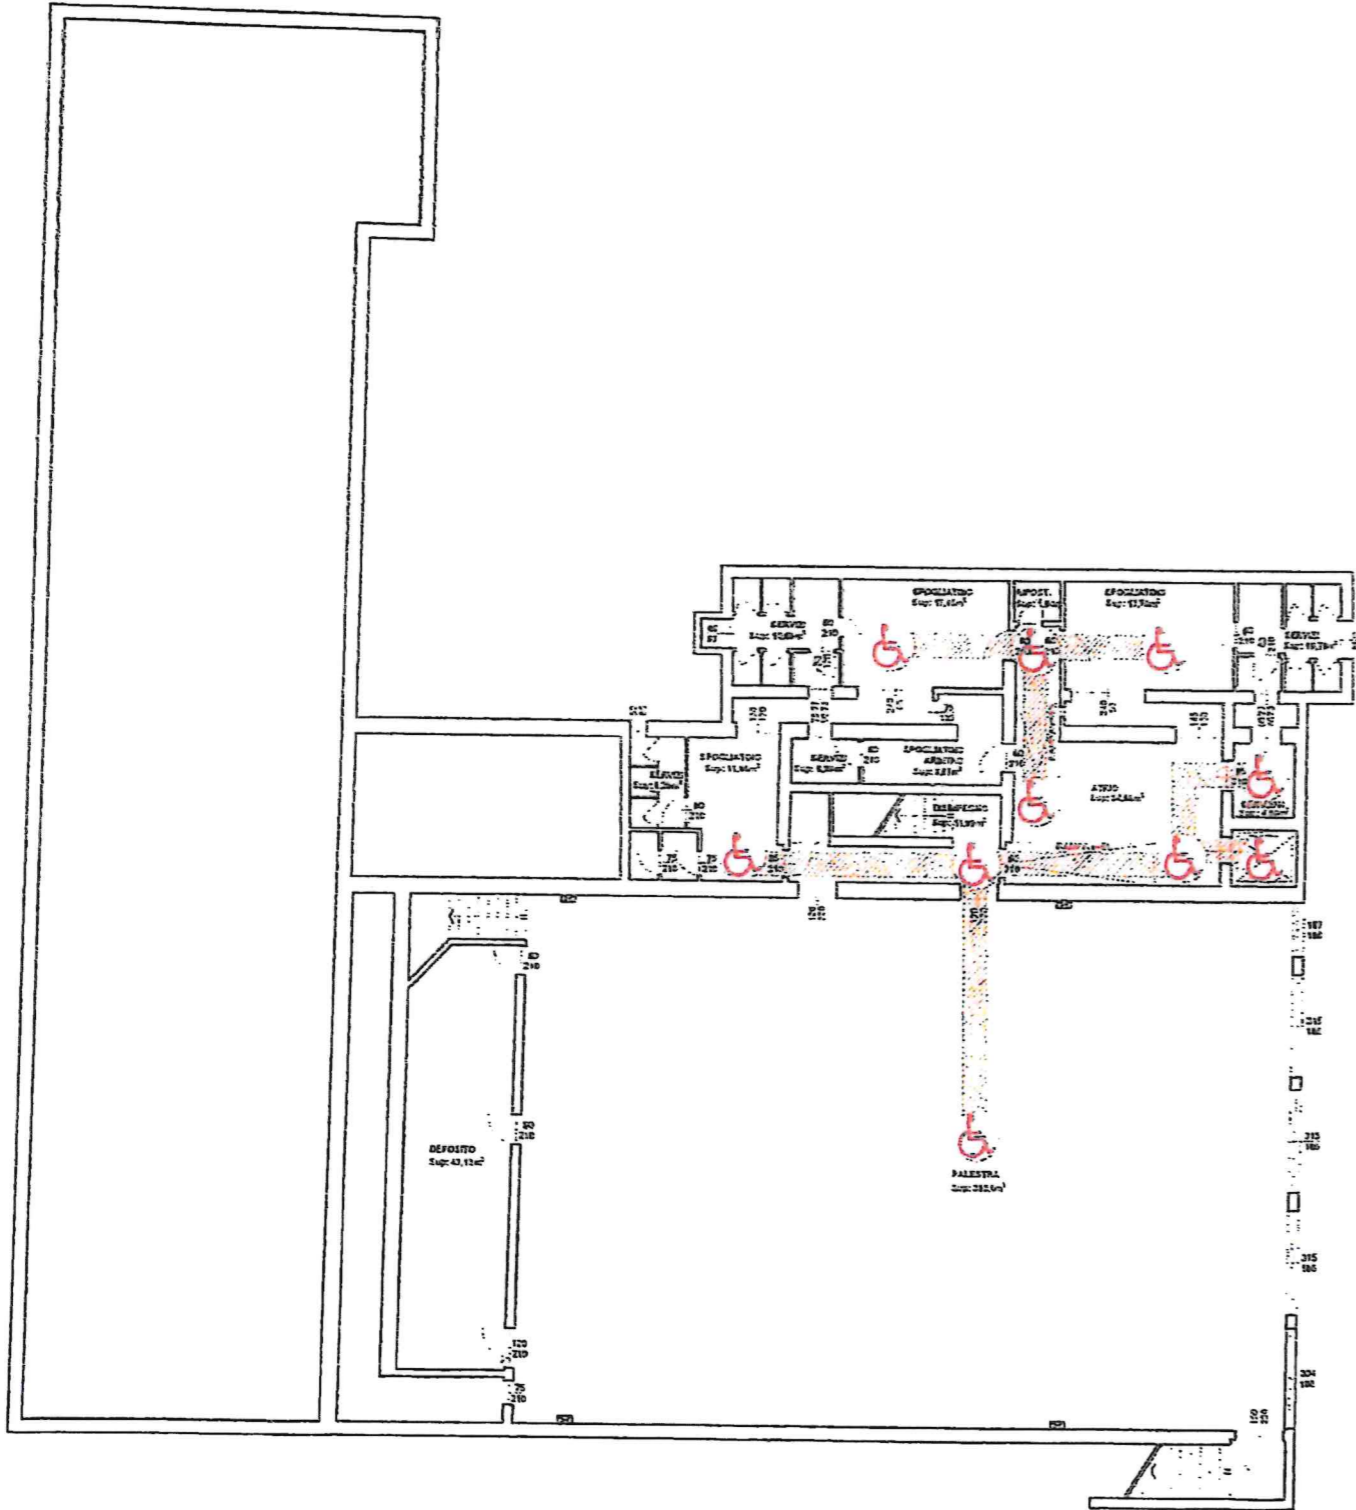

**COMMITTENTE**  
 SCUOLA IMPRESA ARTIGIANI  
 IMPRESA SOCIALE S.r.l

**TITOLO DEL PROGETTO**  
 Aule scolastiche  
 VIA LUCIANO MANARA, n°23 - BRESCIA

**TITOLO DELLA TAVOLA**  
 PIANTA PIANO INTERRATO  
 VERICA BARRIERE ARCHITETTONICHE

**TAVOLA**  
 4

**DATA**  
 SETT.  
 2021

**SCALA**  
 1:200



**MARGHERITA  
 FOSCHETTI**  
 architetto

VIA CORNIANI, 45  
 25034 ORZINUOVI (BS)  
 TEL. 030 99 41 962  
 EMAIL arch.foschetti@gmail.com

**PROGETTISTA**

