
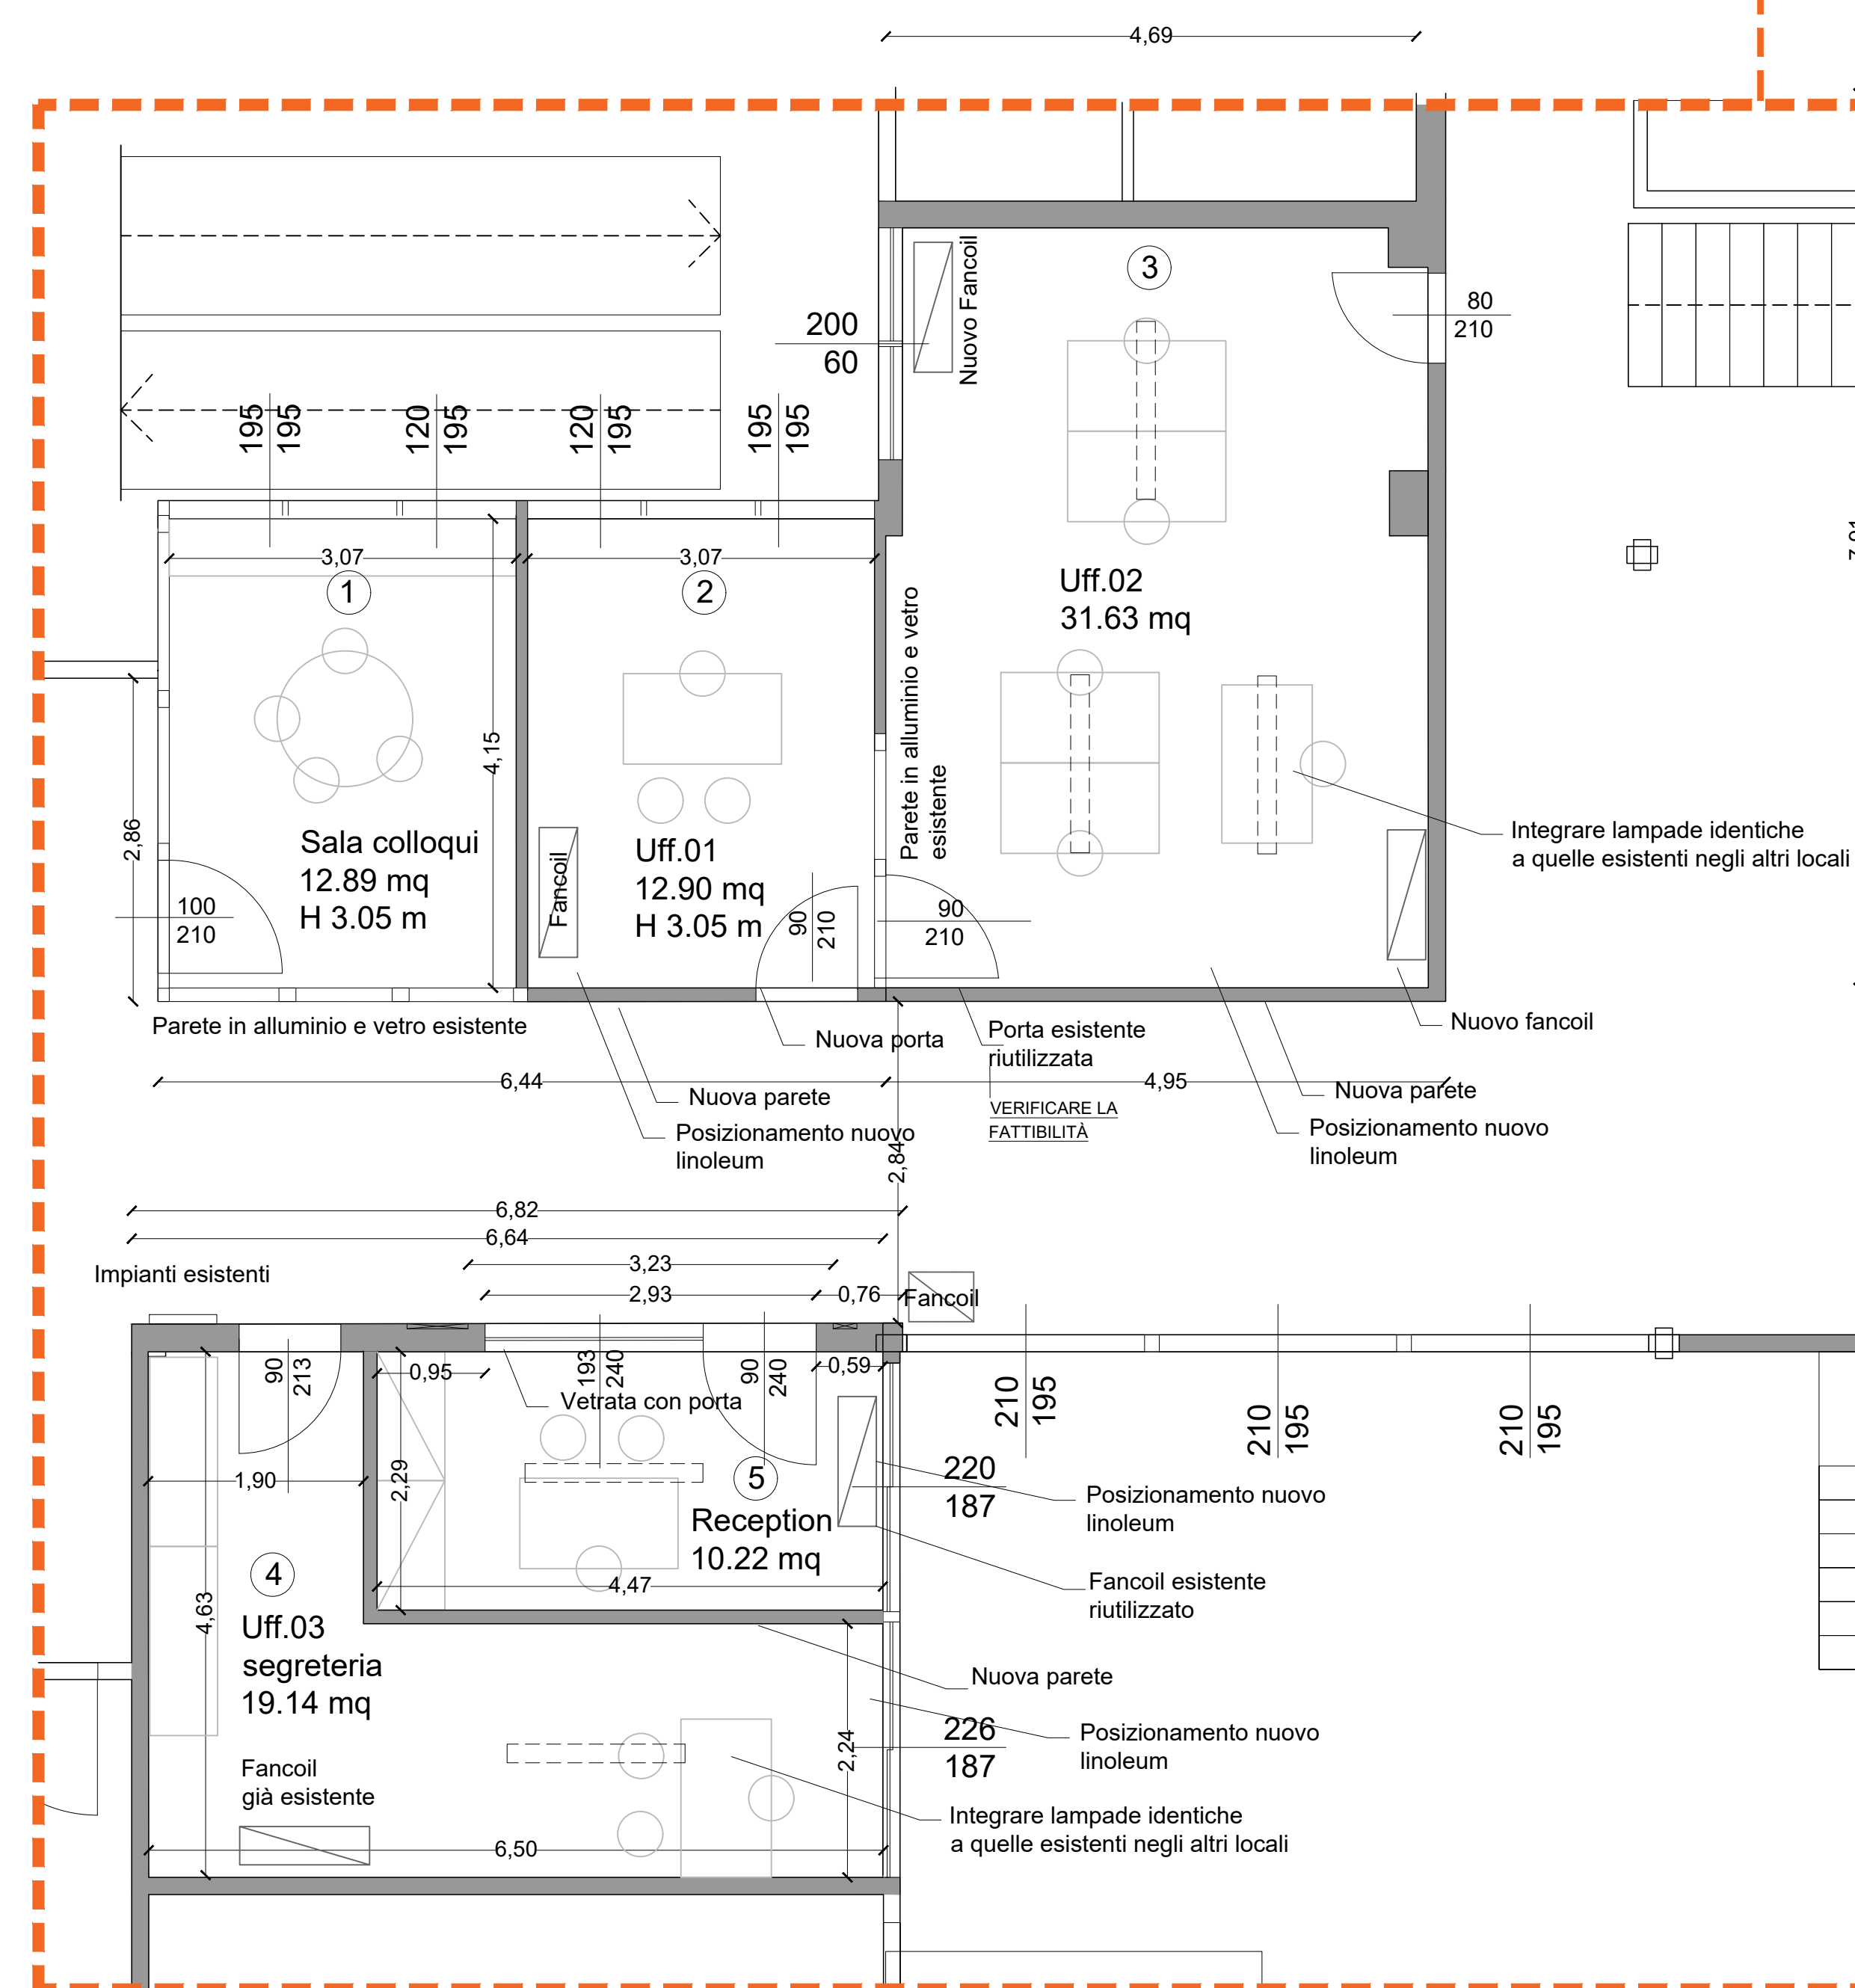
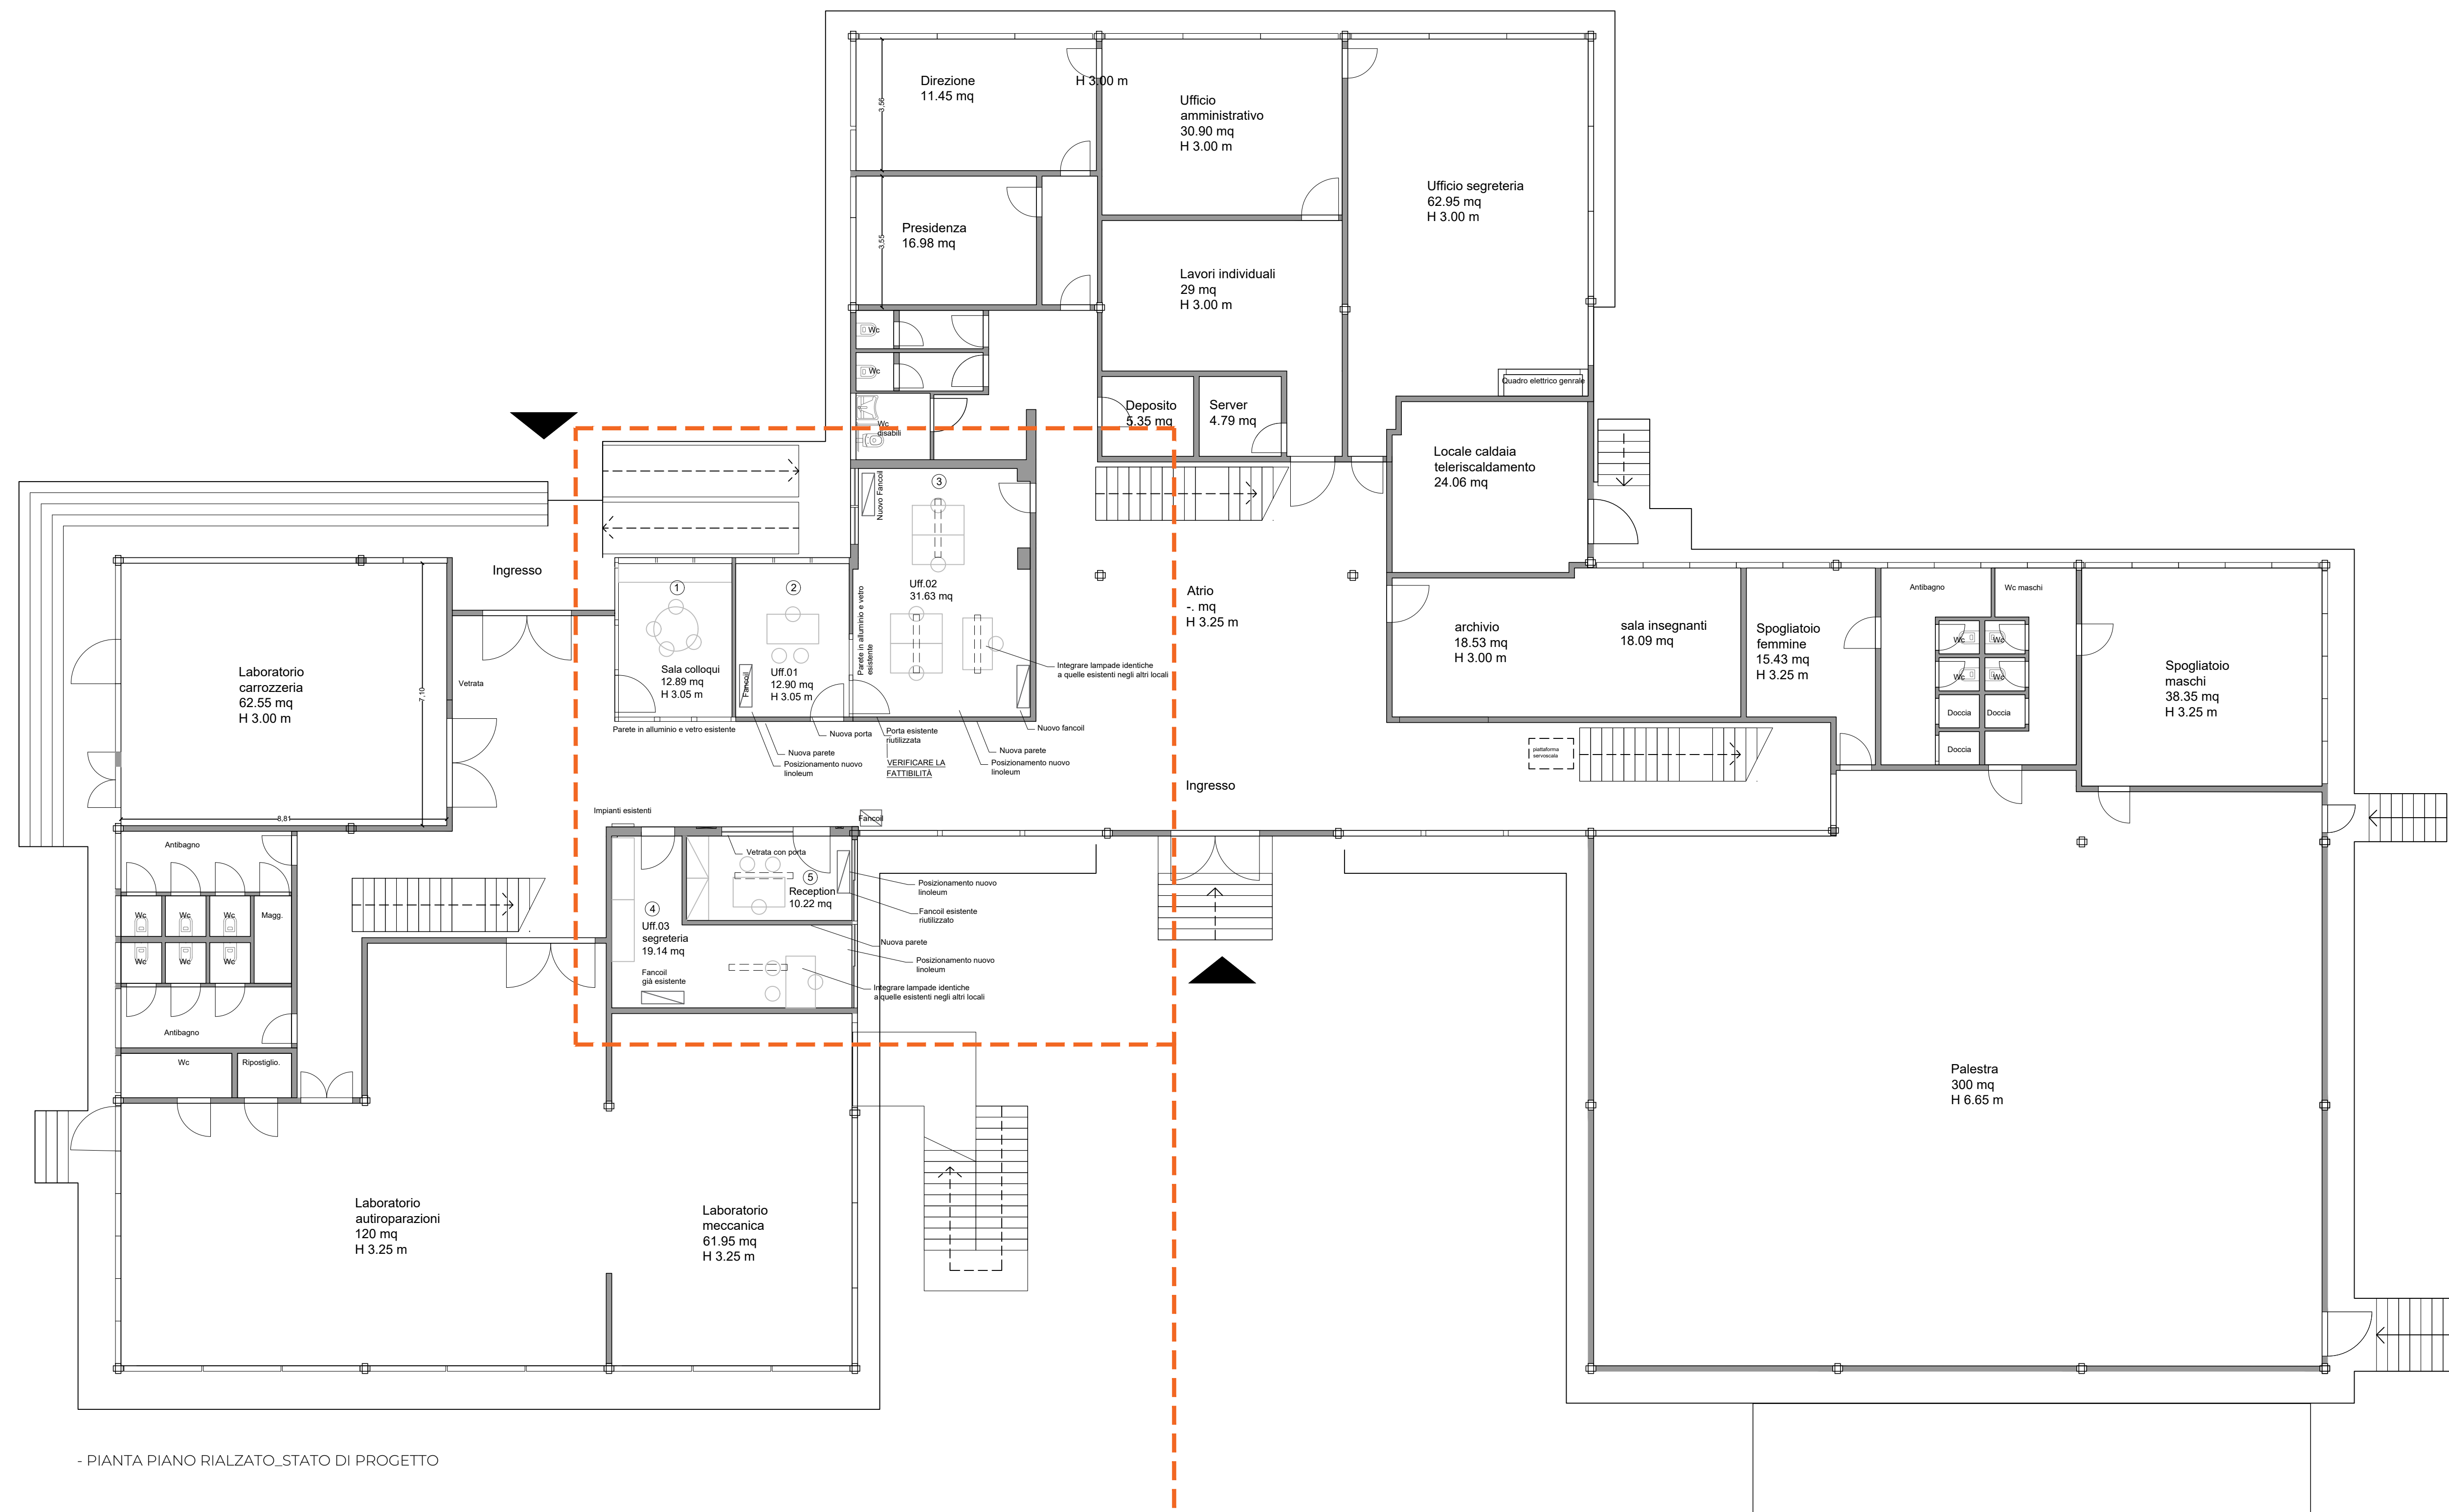


PROPOSTA DI RIQUALIFICAZIONE SCUOLA BOTTEGA E REALIZZAZIONE NUOVA PALESTRA IMMOBILE SITO IN VIA RAGAZZI DEL 99° N°11 BRESCIA (BS)		
 Anna Rizzinelli ARCHITETTO	Progettista: ARCH. ANNA RIZZINELLI	Via De Gasperi 7 25069, Villa Carcina (BS) Cell. 3391244583
	Committente: SCUOLA BOTTEGA	Data: GIUGNO 2026
	Denominazione elaborato: - PIANTA PIANO RIALZATO Stato di Progetto	Scala: 1:100 Tavola: 2

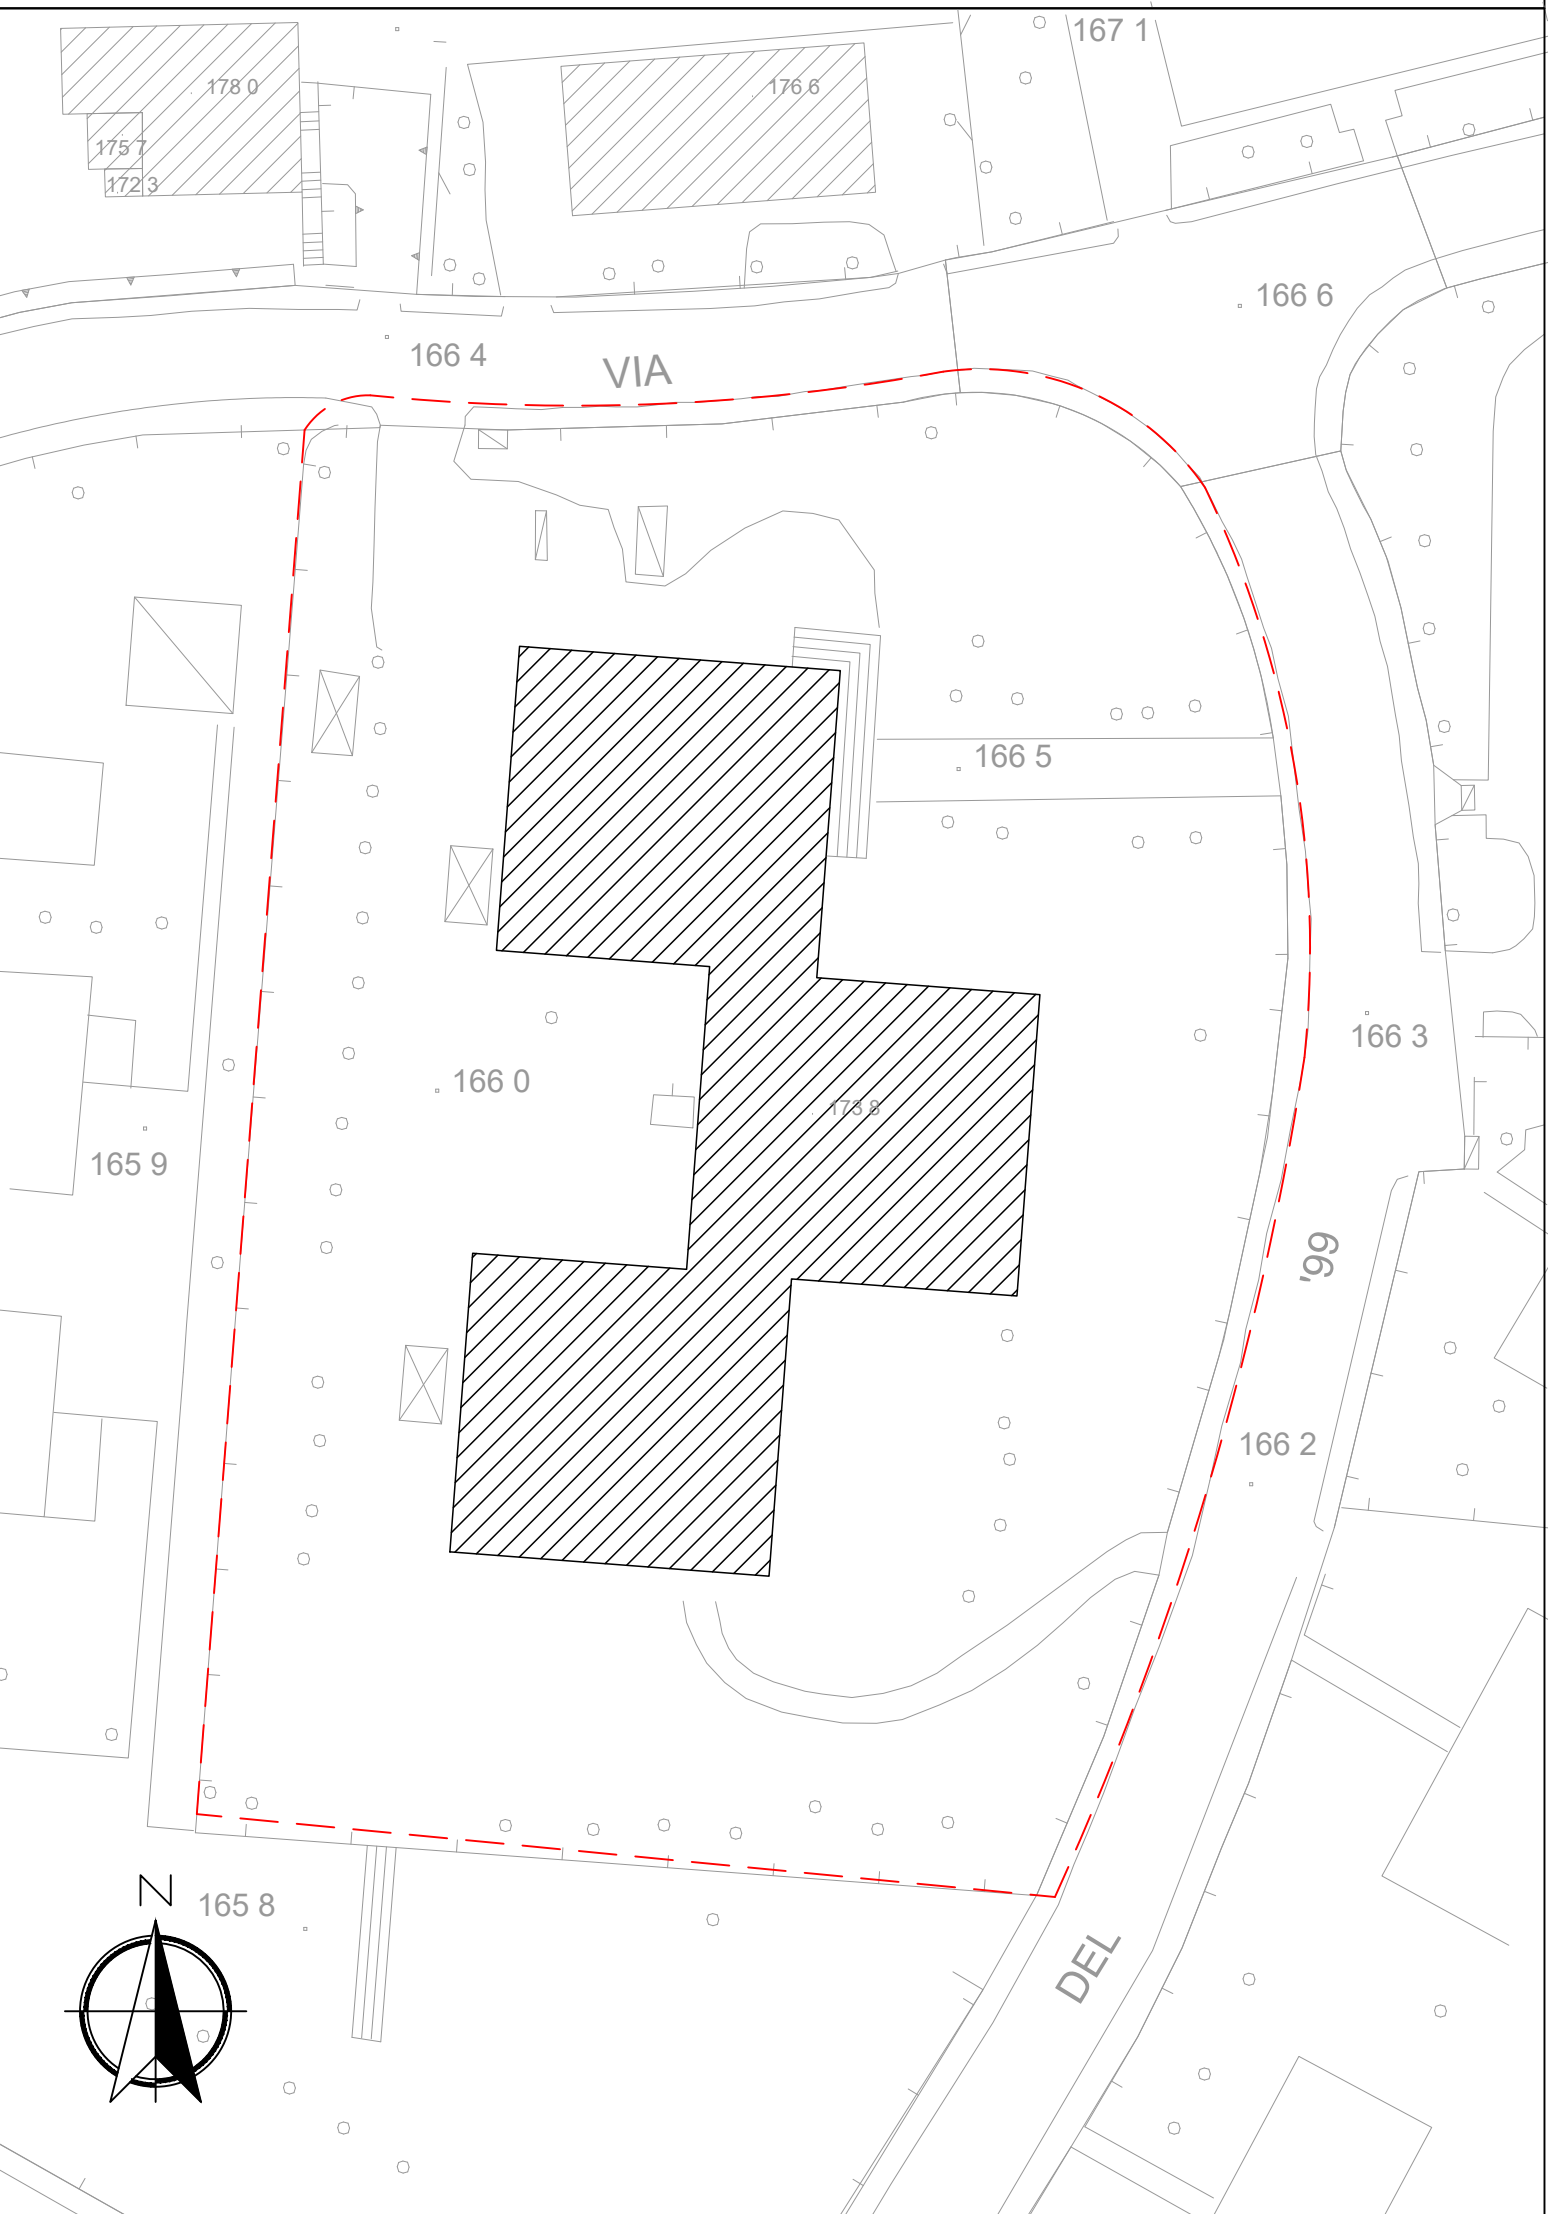

DETTAGLIO_STATO DI PROGETTO SCALA 1:50

PROPOSTA DI RIQUALIFICAZIONE SCUOLA BOTTEGA
E REALIZZAZIONE NUOVA PALESTRA

IMMOBILE SITO IN VIA RAGAZZI DEL 99° N°11
BRESCIA (BS)

Anna Rizzinelli

ARCHITETTO

Progettista:
ARCH. ANNA RIZZINELLI

Committente:
SCUOLA BOTTEGA

Denominazione elaborato:
- PIANTA PIANO RIALZATO_STATO DI FATTO

Via De Gasperi 7
25069 Villa Carcina(BS)
Cell. 3391244583

Data:
GIUGNO 2026

Scala:
1:100

Tavola:
1

- PIANTA PIANO RIALZATO_STATO DI FATTO SCALA 1:100

DETTAGLIO_STATO DI FATTO SCALA 1:50

PROPOSTA DI RIQUALIFICAZIONE SCUOLA BOTTEGA
E REALIZZAZIONE NUOVA PALESTRA

IMMOBILE SITO IN VIA RAGAZZI DEL 99° N°11
BRESCIA (BS)

Anna Rizzinelli

ARCHITETTO

Progettista:
ARCH. ANNA RIZZINELLI

Committente:
SCUOLA BOTTEGA

Denominazione elaborato:
- PIANTA PIANO RIALZATO_COMPARATIVO

Via De Gasperi 7
25069 Villa Carcina (BS)
Cell. 3391244583

Data:
GIUGNO 2026

Scala:
1:100

Tavola:
3

LEGENDA	
	PREVISIONE DI DEMOLIZIONE
	PREVISIONE DI COSTRUZIONE

- PIANTA PIANO RIALZATO_COMPARATIVO

DETTAGLIO_COMPARATIVO SCALA 1:50