



**MARGHERITA
FOSCHETTI**

architetto

VIA CORNIANI, 45
25034 ORZINUOVI (BS)


TEL 368 / 45 18 35
EMAIL arch.foschettingh@gmail.com

TITOLO DEL PROGETTO
EDIFICIO SCOLASTICO
VIA RAGAZZI del'99 n.11
BRESCIA

TITOLO DELLA TAVOLA
RILIEVO - PIANTA PIANO RIALZATO
ADEGUAMENTO LABORATORIO DI VERNICIATURA

TAVOLA	DATA	SCALA	PROGETTISTA
1	nov. 2017	1 : 200	
	REV. mag. 2019		

ATS Brescia
Dipartimento di Igiene e Prevenzione Sanitaria
Equipe Territoriale Igiene - Brescia
Via Padova, 11 - 25126 Brescia

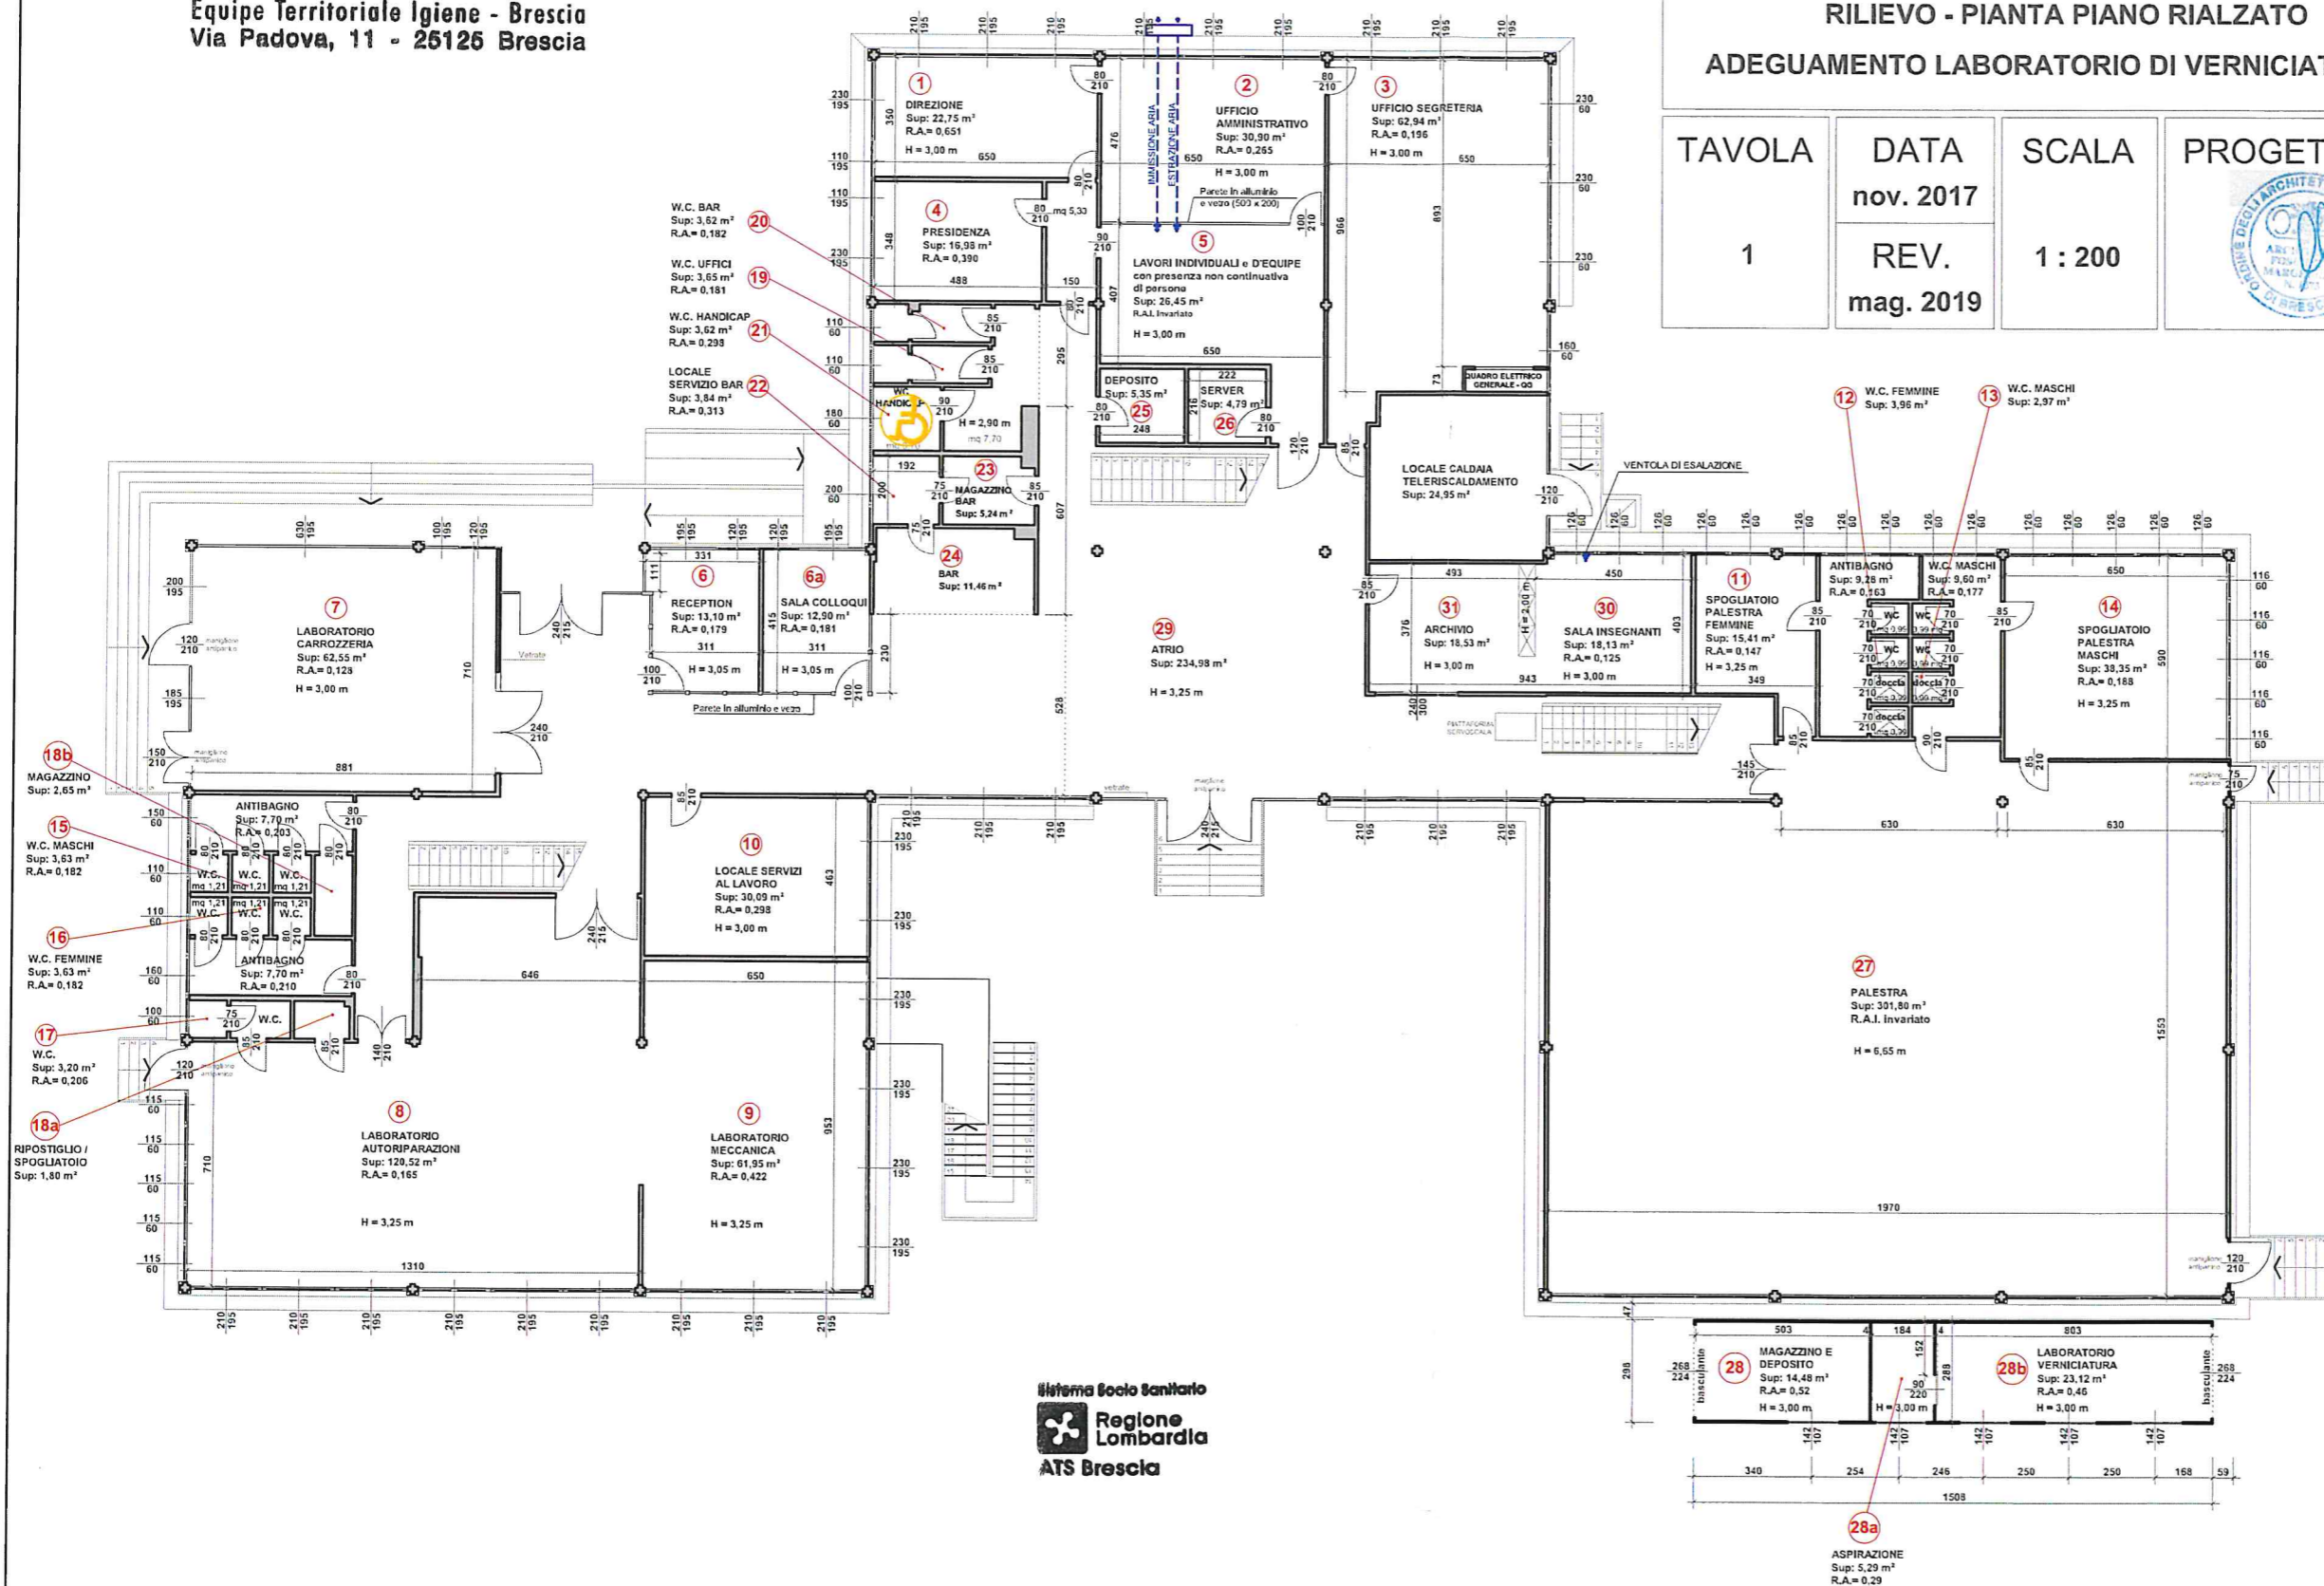

Systema Scolo Sanitario
Regione Lombardia
ATS Brescia

ATS Brescia
Dipartimento di Igiene e Prevenzione Sanitaria
Equipe Territoriale Igiene - Brescia
Via Padova, 11 - 25126 Brescia

IL LEGALE RAPPRESENTANTE
TIBALI NIVES



TITOLA DEL PROGETTO
EDIFICIO SCOLASTICO
VIA RAGAZZI del'99 n.11
BRESCIA

TITOLA DELLA TAVOLA
RILIEVO
PIANTA PIANO PRIMO




MARGHERITA
FOSCHETTI

architetto

VIA CORNIANI, 45
25034 ORZINUOVI (BS)

TEL 368 / 45 18 35
EMAIL arch.foschettingh@gmail.com

TAVOLA	DATA	SCALA	PROGETTISTA
2	nov. 2017	1 : 200	
	REV. feb. 2018		

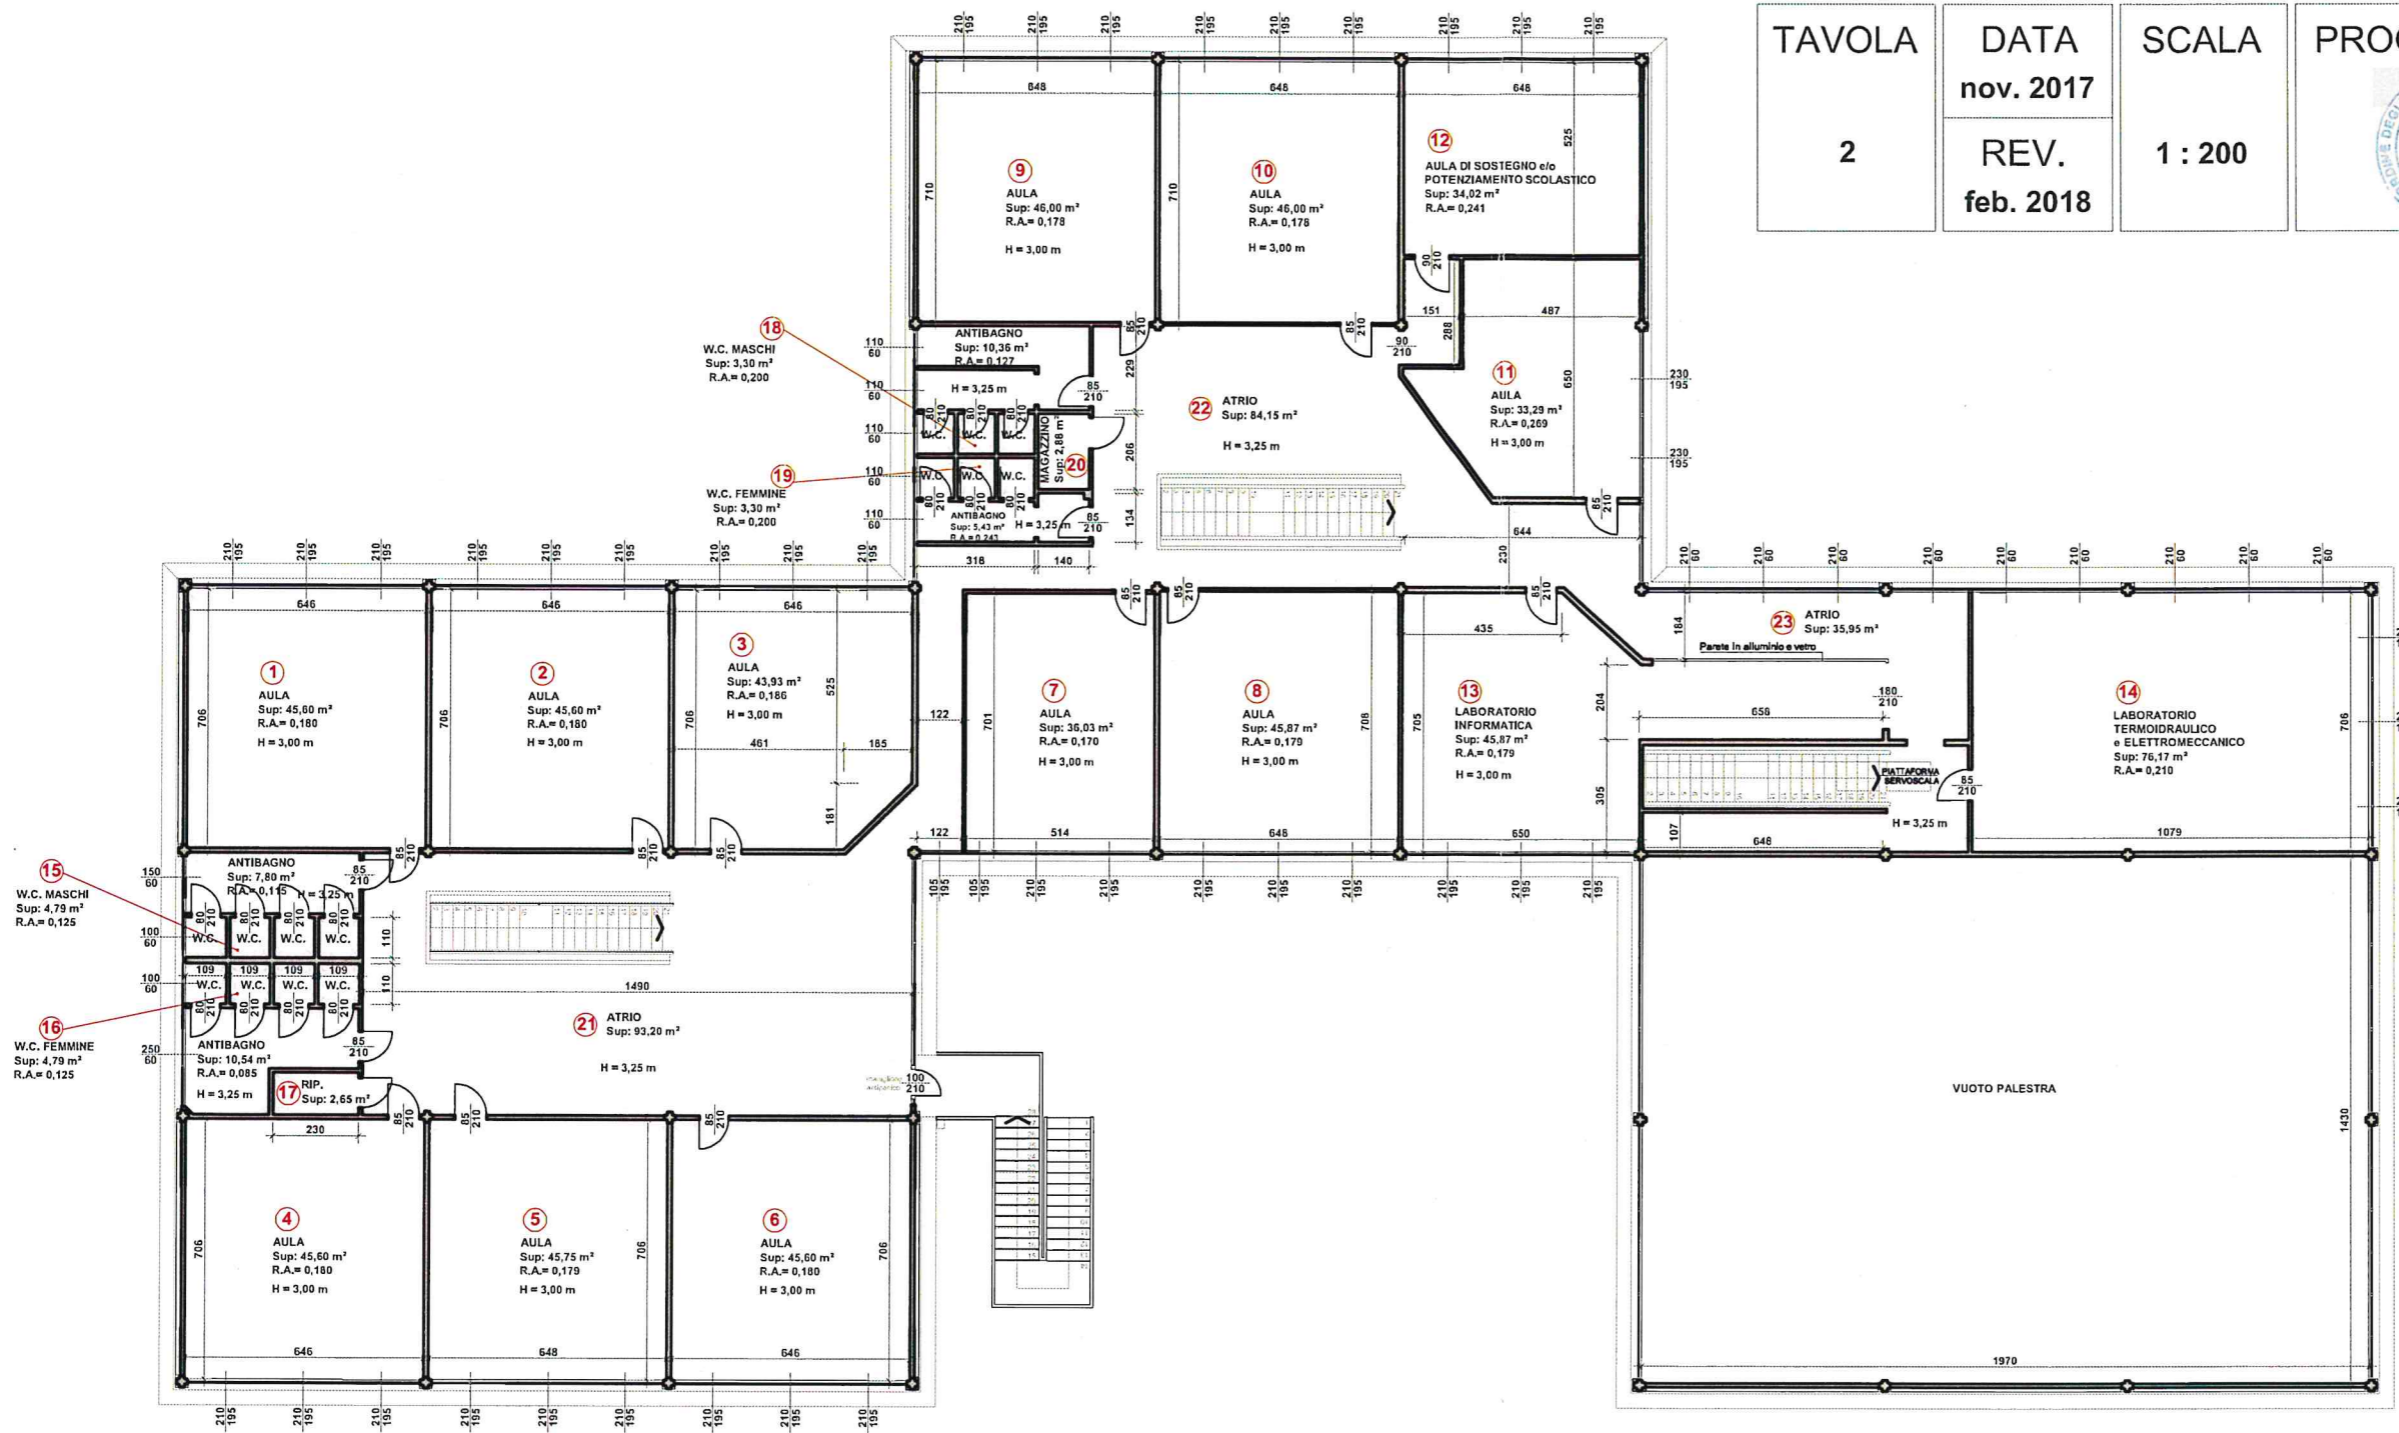

IL LEGALE RAPPRESENTANTE
TIRALI NIVES